



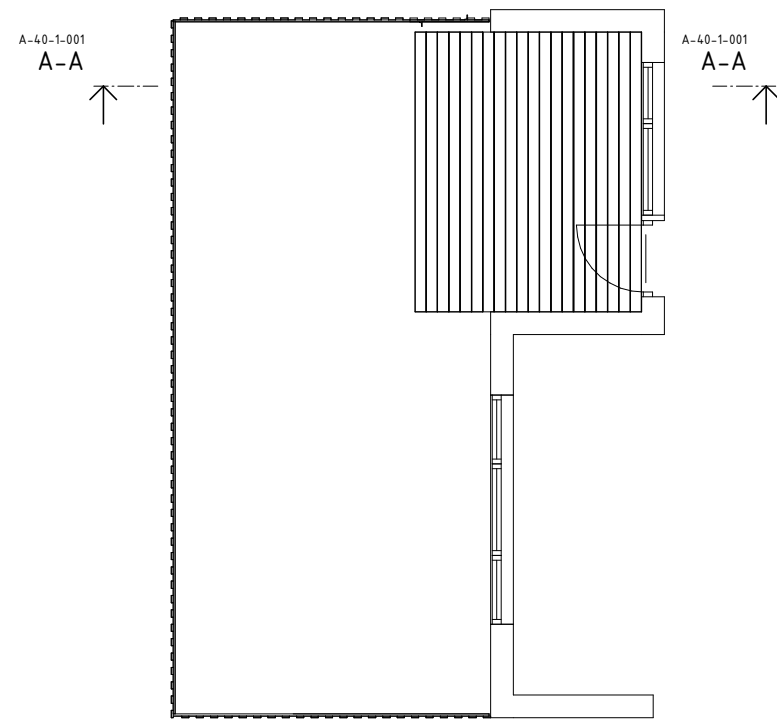


PLAN  
1 : 50

För att ha plank i max höjd 1,8 m och längd ca. 1 m måste finnas två **befintliga** stål stolpe, annars kan inte ha det och ska ha bara staket istället i max höjd 1100. Staket och Plank ska bara **Tryckimpregnerat** trä.

OBS: Om det finns fler stål stolpe än 2st då ut ökar längden på plank 600mm vi varje extra stål stolpe.

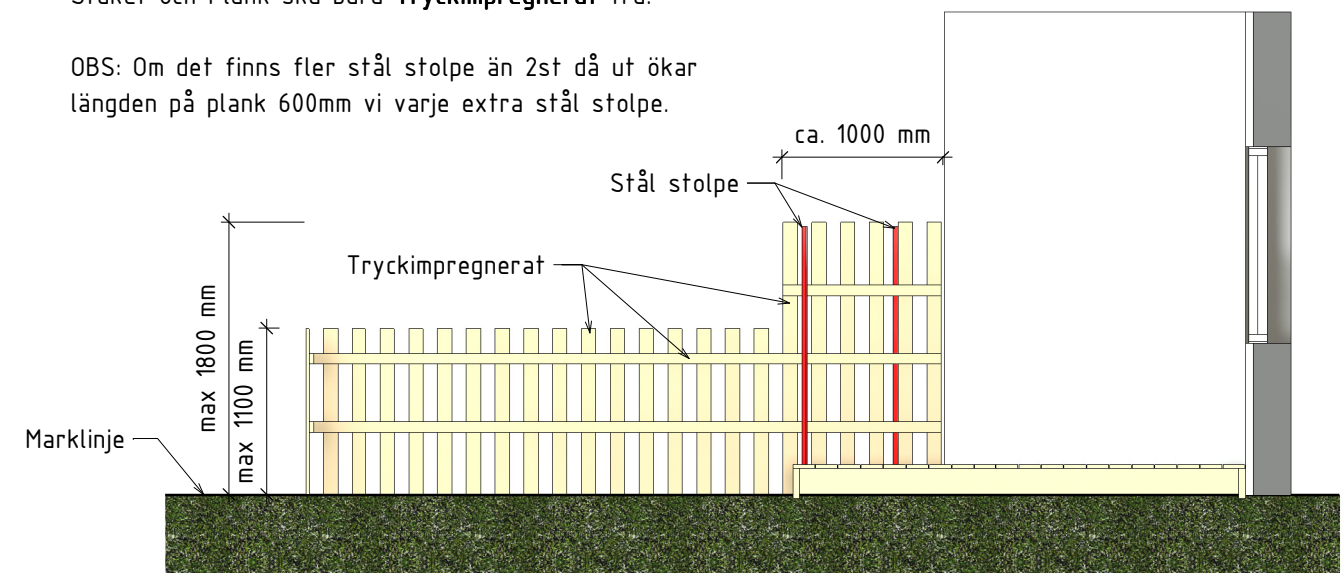

A-A  
1 : 25

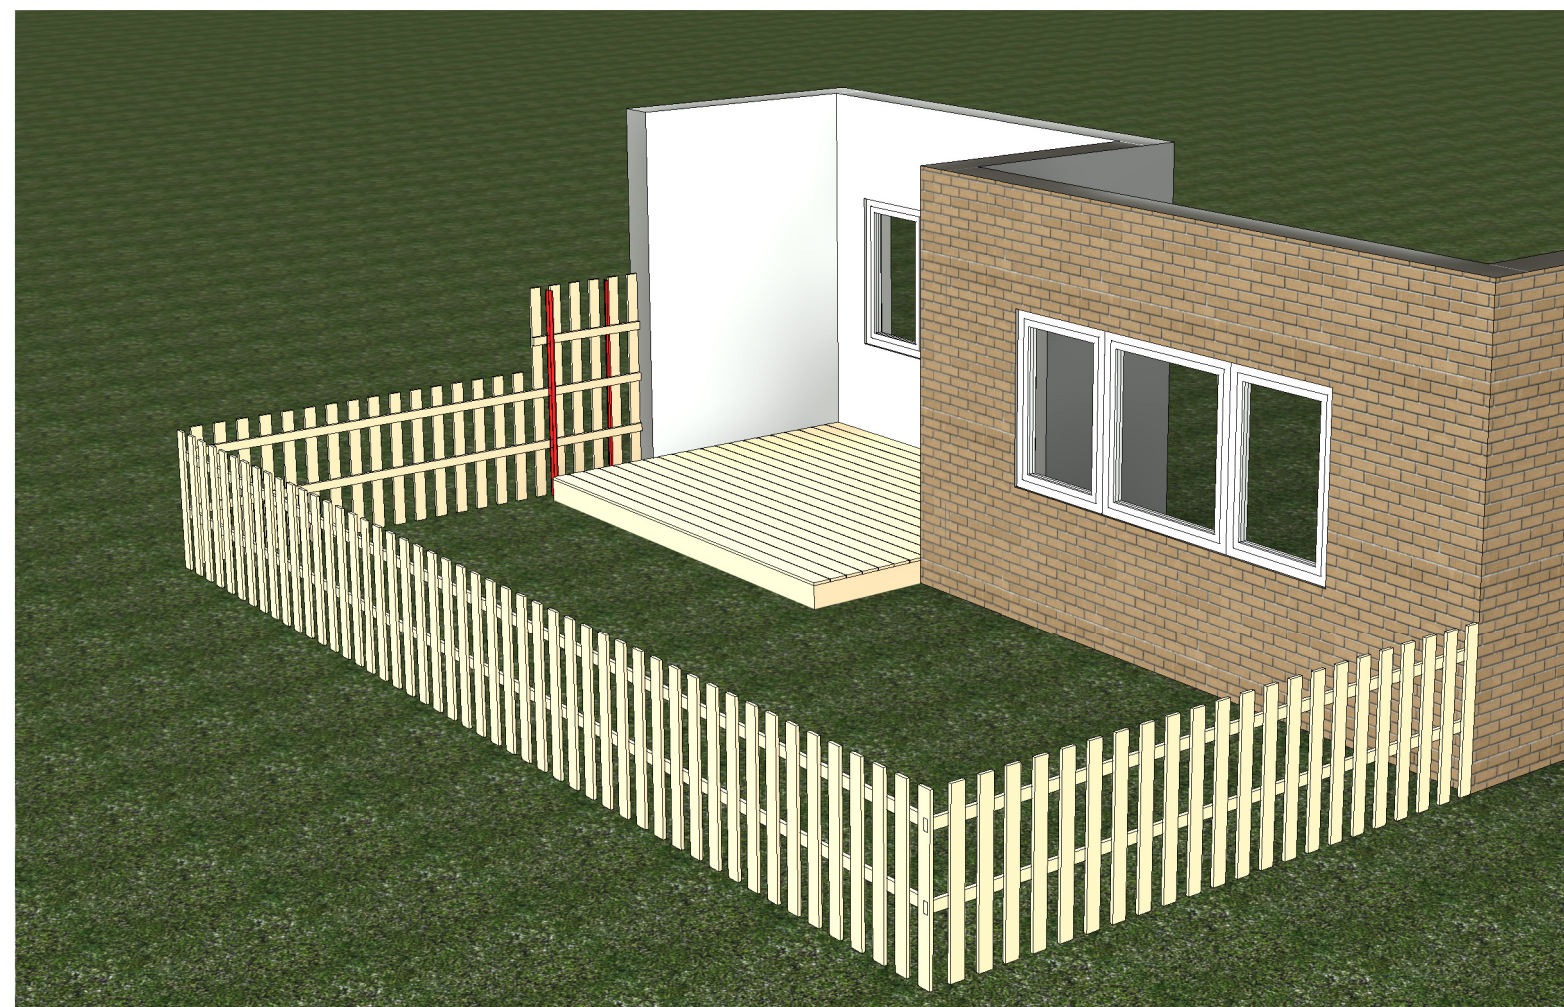

3D - ILLUSTRATION